


COPERTURA

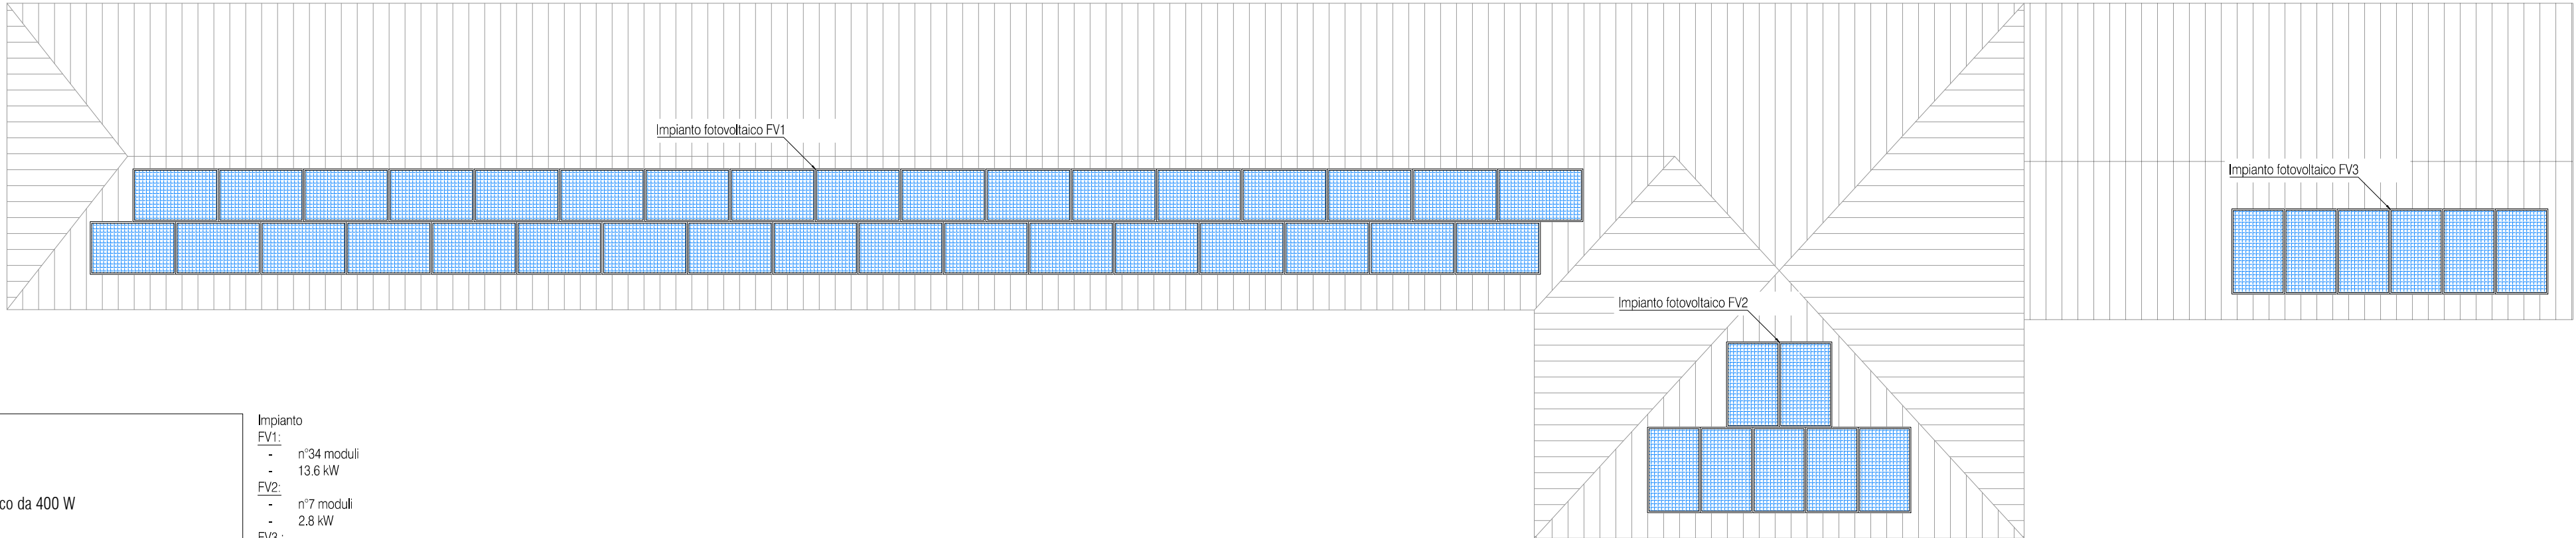

LEGENDA



Pannello fotovoltaico da 400 W



Inverter fotovoltaico

Impianto
FV1:
- n°34 moduli
- 13.6 kW
FV2:
- n°7 moduli
- 2.8 kW
FV3 :
- n°6 moduli
- 2.4 kW
TOT:
- n°47 moduli
- 18.8 kW

Regione Piemonte - Provincia di Biella
COMUNE DI CASTELLETTO CERVO

PROGETTO ESECUTIVO

Decreto del Presidente del Consiglio dei Ministri 15 ottobre 2015
Bando per la presentazione di proposte per la predisposizione del piano nazionale
di riqualificazione sociale e culturale delle aree urbane degradate

RIQUALIFICAZIONE AREA URBANA DEGRADATA
CON INTERVENTI DI RIQUALIFICAZIONE FABBRICATO "EX-PIZZERIA",
COMPLETAMENTO DELL'AREA SPORTIVA E RICREATIVA
E RIQUALIFICAZIONE SPAZI PUBBLICI E PERCORSI VIABILISTICI
DEL CENTRO URBANO

ELABORATO

IET104

IMPIANTO FOTOVOLTAICO

PIANTA PIANO COPERTURA

SCALA 1:100

DATA PROGETTO:

LUGLIO 2021

REVISIONE:

REV. 0

COMMESSA:

NOTE:

ID. FILE:

PROGETTAZIONE:

ADVANCED ENGINEERING S.r.l.

Via Monte Bianco, 34 - MILANO (MI)
Tel. +39 0245473703 - Fax +390245473704
e-mail: amministrazione@advancedengineering.it

advanced
engineering