

Regione Piemonte - Provincia di Biella  
COMUNE DI CASTELLETTO CERVO

PROGETTO DEFINITIVO

Decreto del Presidente del Consiglio dei Ministri 15 ottobre 2015  
Bando per la presentazione di proposte per la predisposizione del piano nazionale  
di riqualificazione sociale e culturale delle aree urbane degradate

RIQUALIFICAZIONE AREA URBANA DEGRADATA  
CON INTERVENTI DI RIQUALIFICAZIONE FABBRICATO "EX-PIZZERIA",  
COMPLETAMENTO DELL'AREA SPORTIVA E RICREATIVA  
E RIQUALIFICAZIONE SPAZI PUBBLICI E PERCORSI VIABILISTICI  
DEL CENTRO URBANO

ELABORATO  
**T7**

CENTRO URBANO - SITUAZIONE ESISTENTE

PLANIMETRIA  
SEZIONI

SCALA 1:500  
SCALA 1:100





DATA PROGETTO:  
NOVEMBRE 2015

REVISIONE:  
REV. 1 di APRILE 2021

COMMESSA:  
PUB 001- 2021

NOTE:

ID. FILE:  
H:\Publici\Castelletto Cervo\Aree urbane degradate\definitivo\

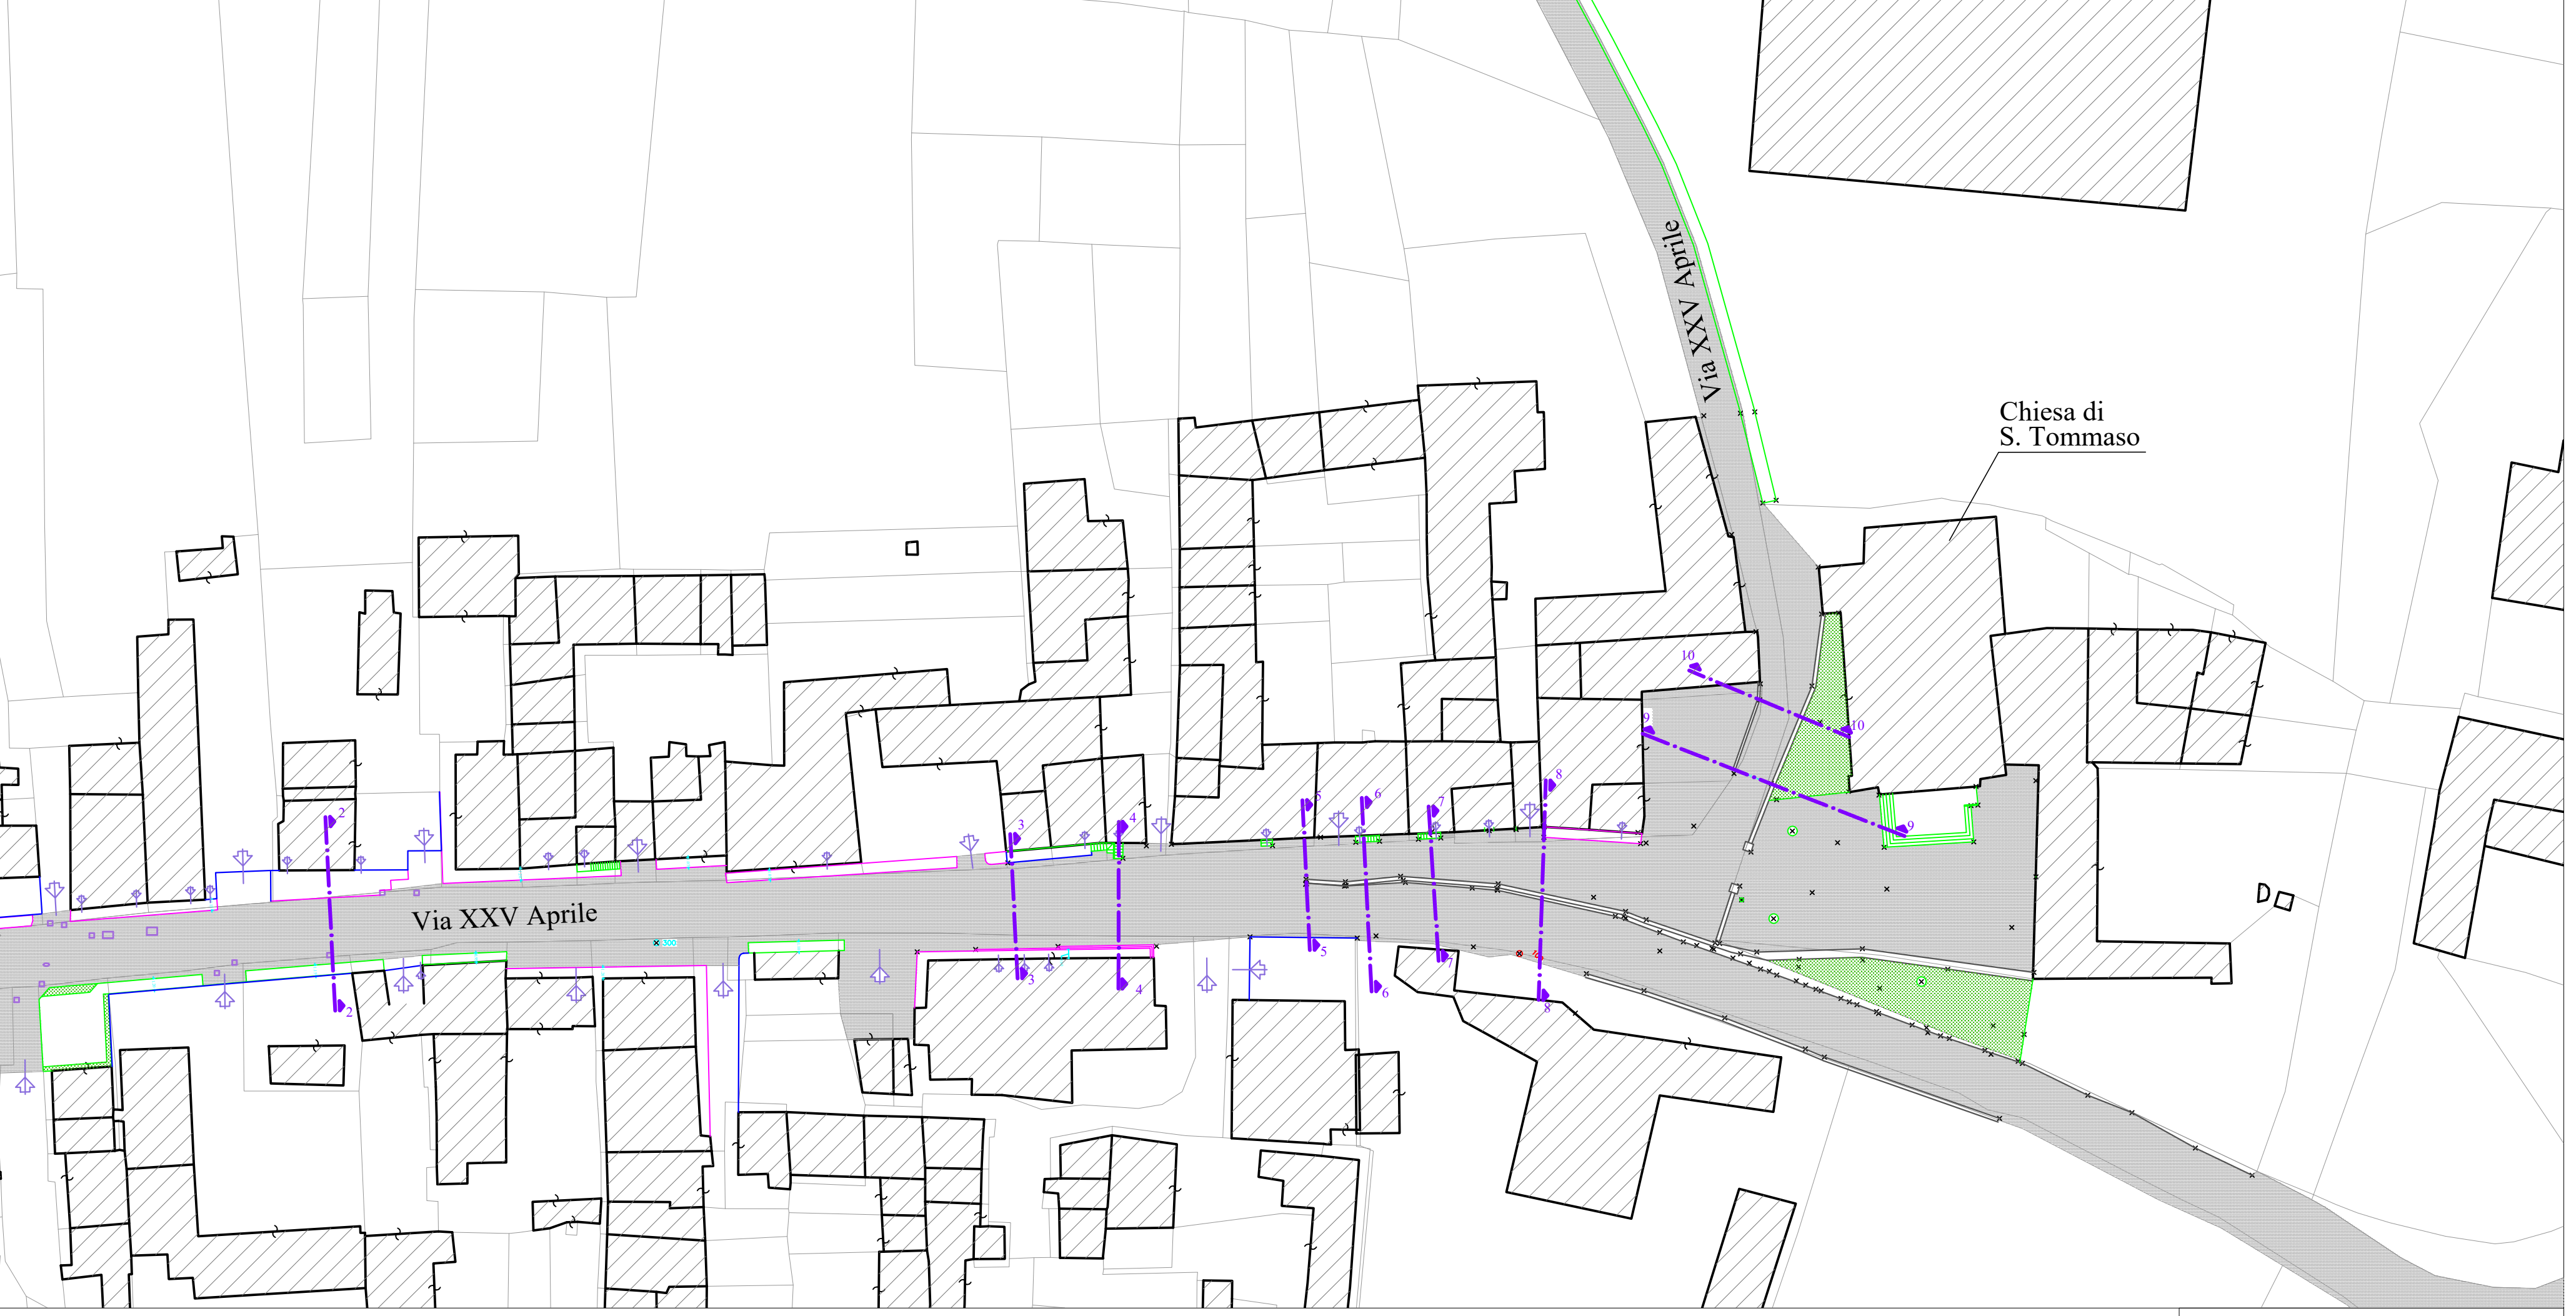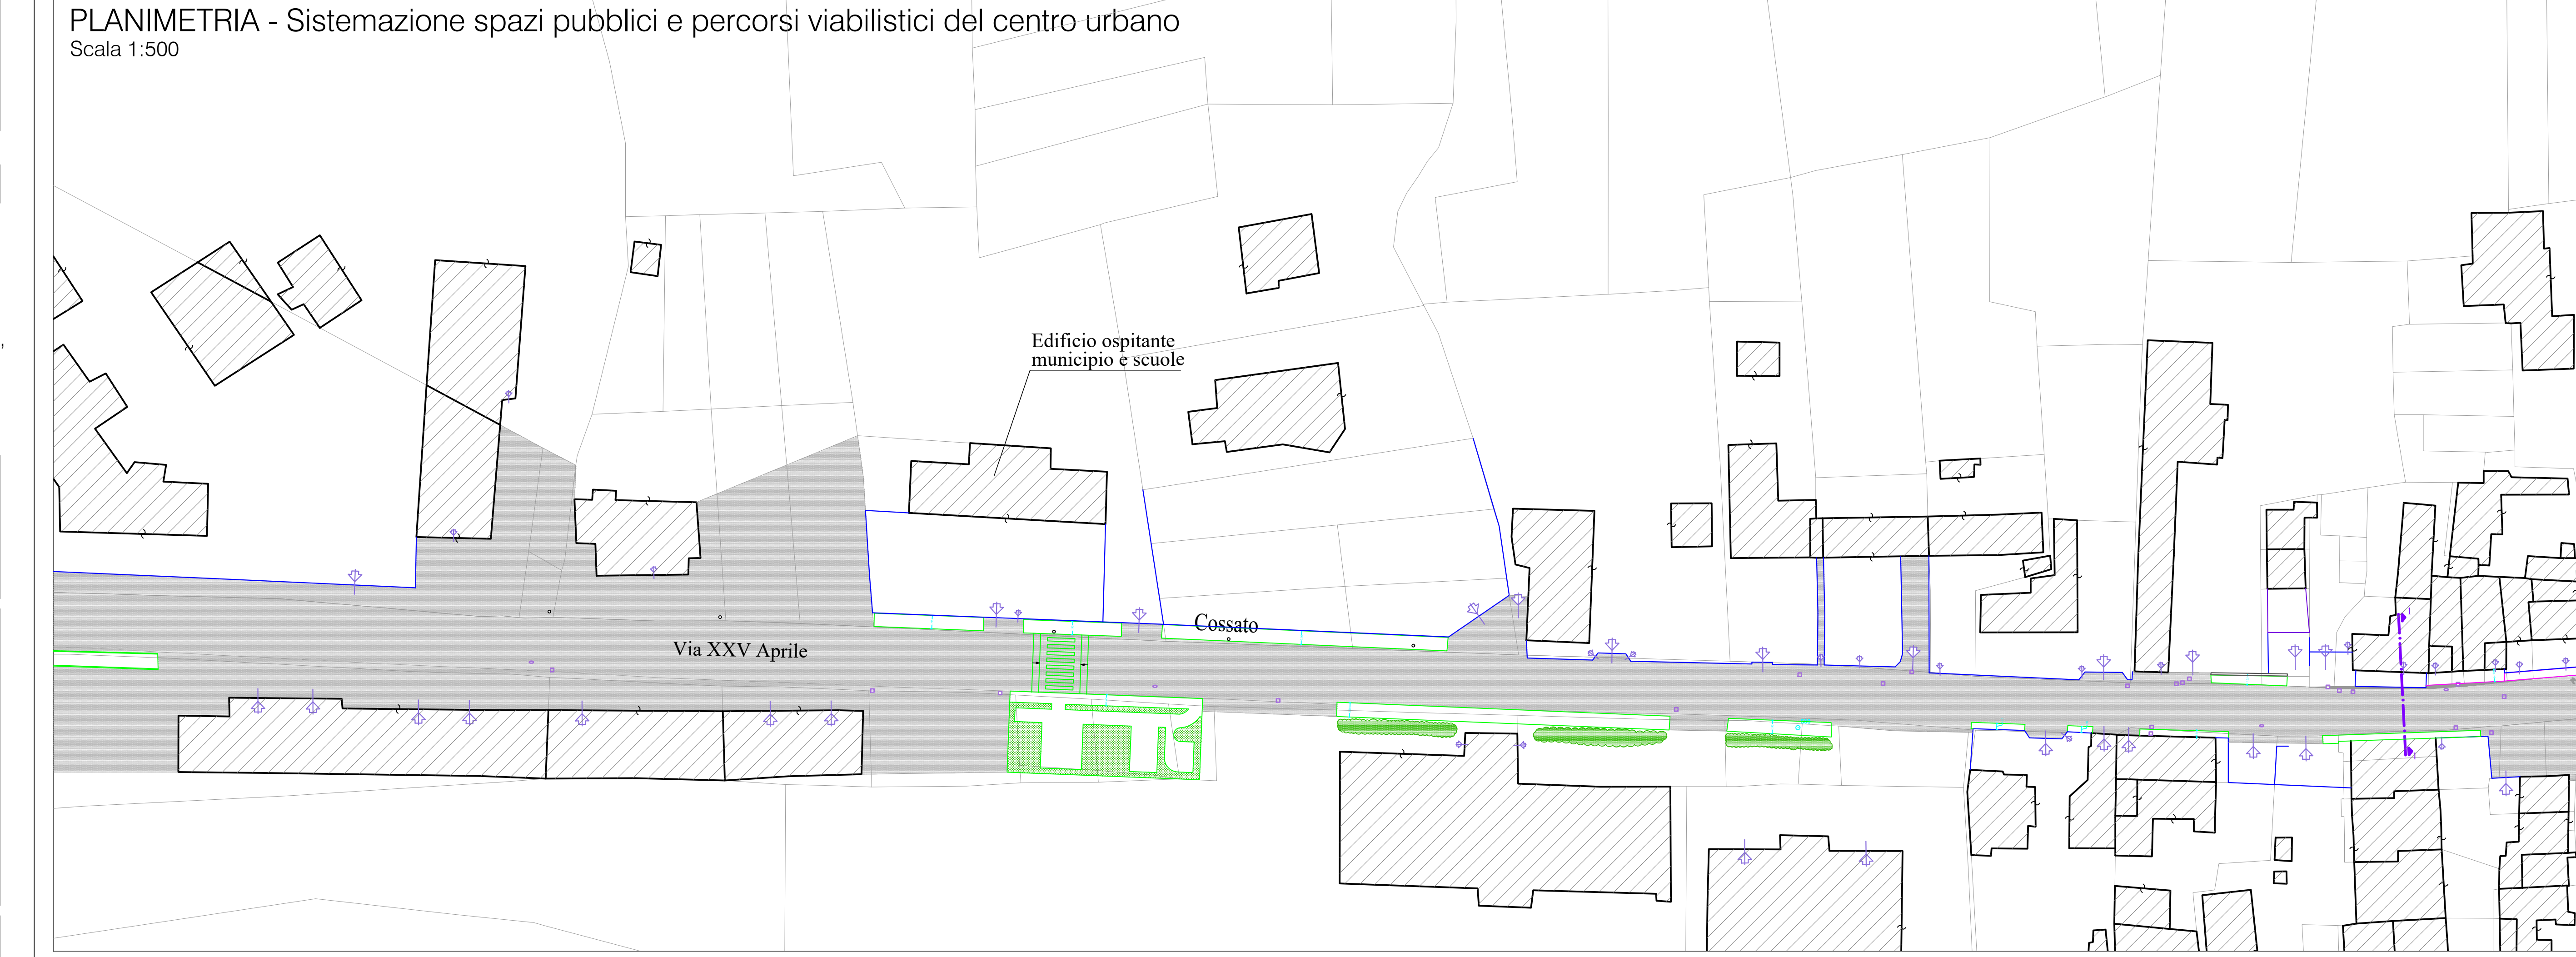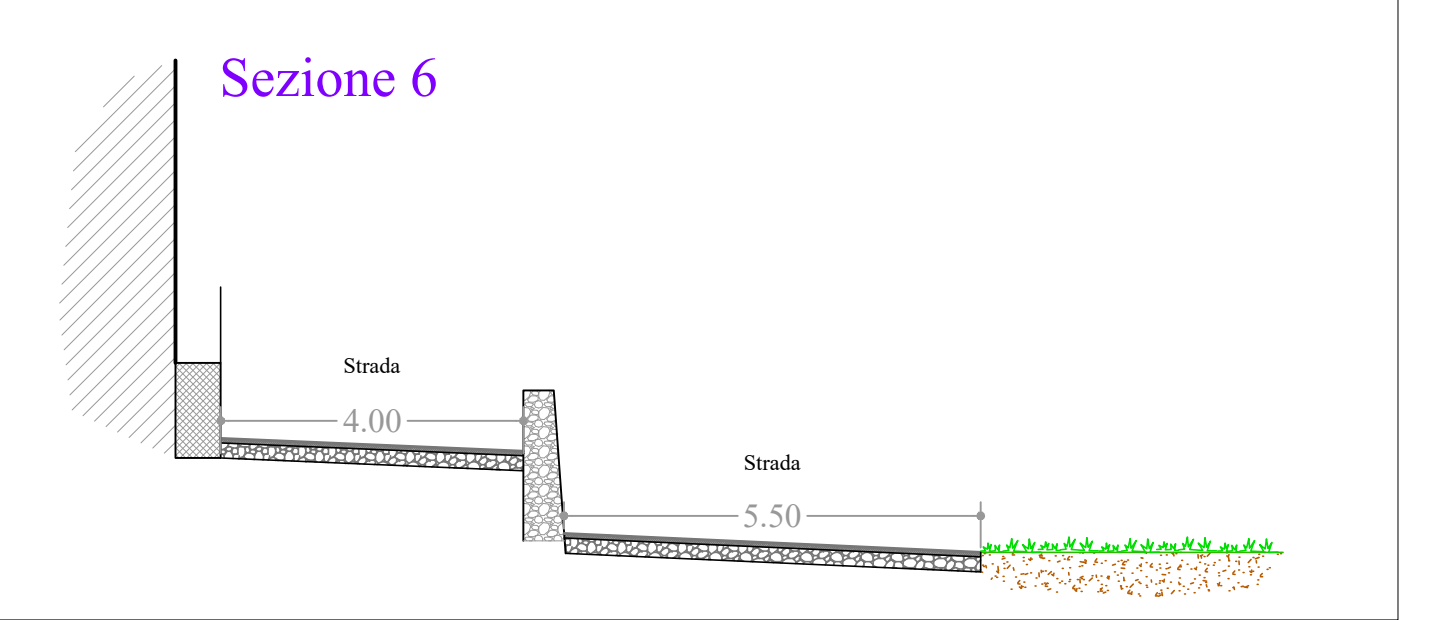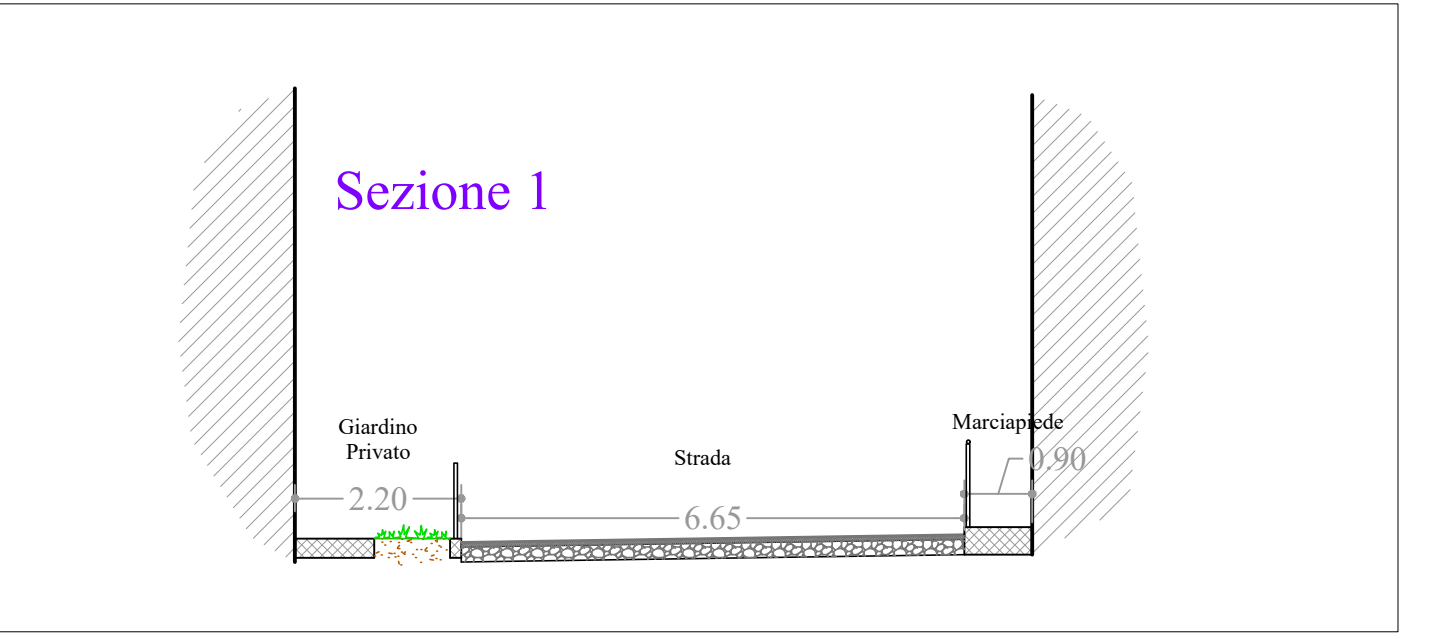

- Muretti
- Recinzioni
- Marciapiedi privati
- Marciapiedi esistenti
- Pozzetti
- Accessi
- Pali
- Edifici
- Strade asfaltate

