


Schema 1 – Schema tipologico pompa di calore per acqua calda sanitaria e per radiatori

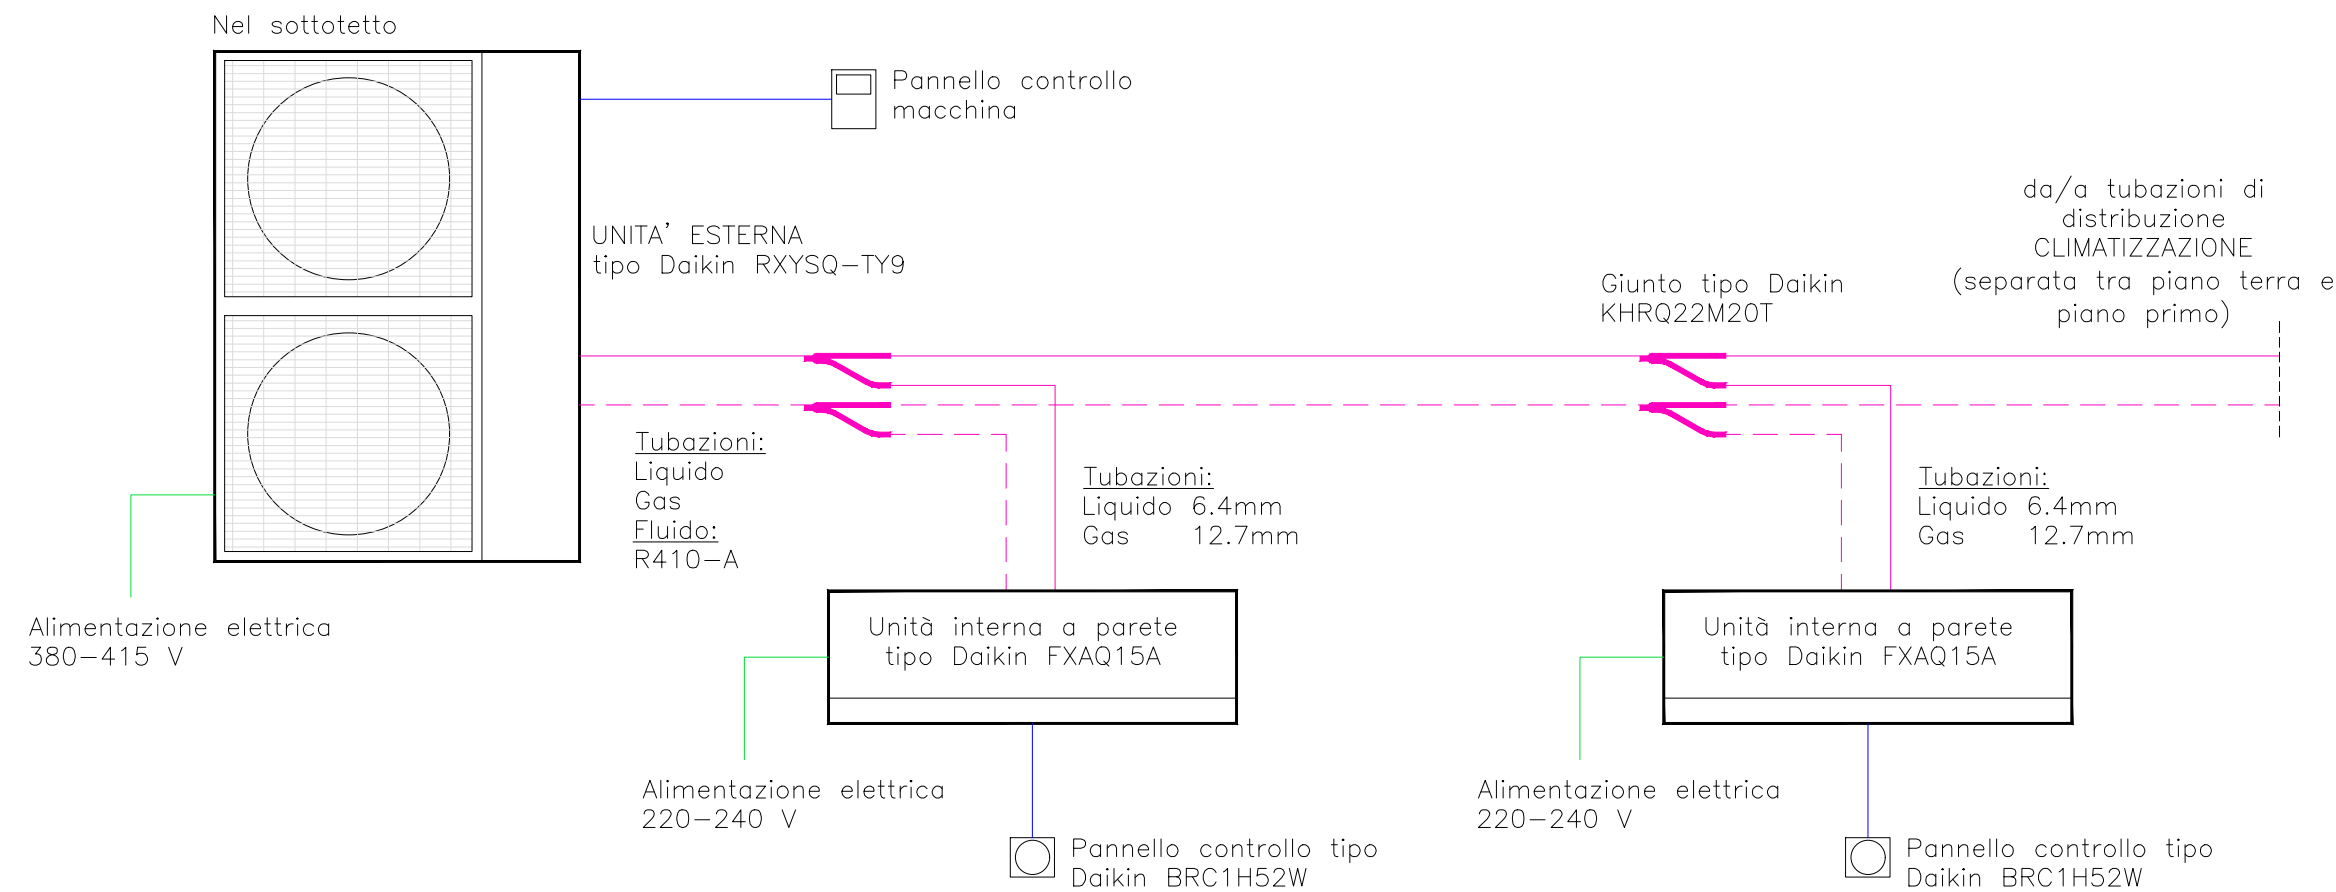

Schema 2 – Schema tipologico impianto di climatizzazione ad espansione diretta

Regione Piemonte - Provincia di Biella
COMUNE DI CASTELLETTO CERVO

PROGETTO ESECUTIVO

Decreto del Presidente del Consiglio dei Ministri 15 ottobre 2015
Bando per la presentazione di proposte per la predisposizione del piano nazionale
di riqualificazione sociale e culturale delle aree urbane degradate

RIQUALIFICAZIONE AREA URBANA DEGRADATA
CON INTERVENTI DI RIQUALIFICAZIONE FABBRICATO "EX-PIZZERIA",
COMPLETAMENTO DELL'AREA SPORTIVA E RICREATIVA
E RIQUALIFICAZIONE SPAZI PUBBLICI E PERCORSI VIABILISTICI
DEL CENTRO URBANO

ELABORATO

IMT200

SCHEMA DI CENTRALE

DATA PROGETTO:
LUGLIO 2021

REVISIONE:
REV. 0

COMMESSA:

NOTE:

ID. FILE:

PROGETTAZIONE:

ADVANCED ENGINEERING S.r.l.

Via Monte Bianco, 34 - MILANO (MI)
Tel. +39 0245473703 - Fax +390245473704
e-mail: amministrazione@advancedengineering.it

advanced
engineering