



Piping schematics  
Out 2 Primo Piano  
Air cooled heat pump  
RXYSQ-TY9  
RXYSQ5TY9

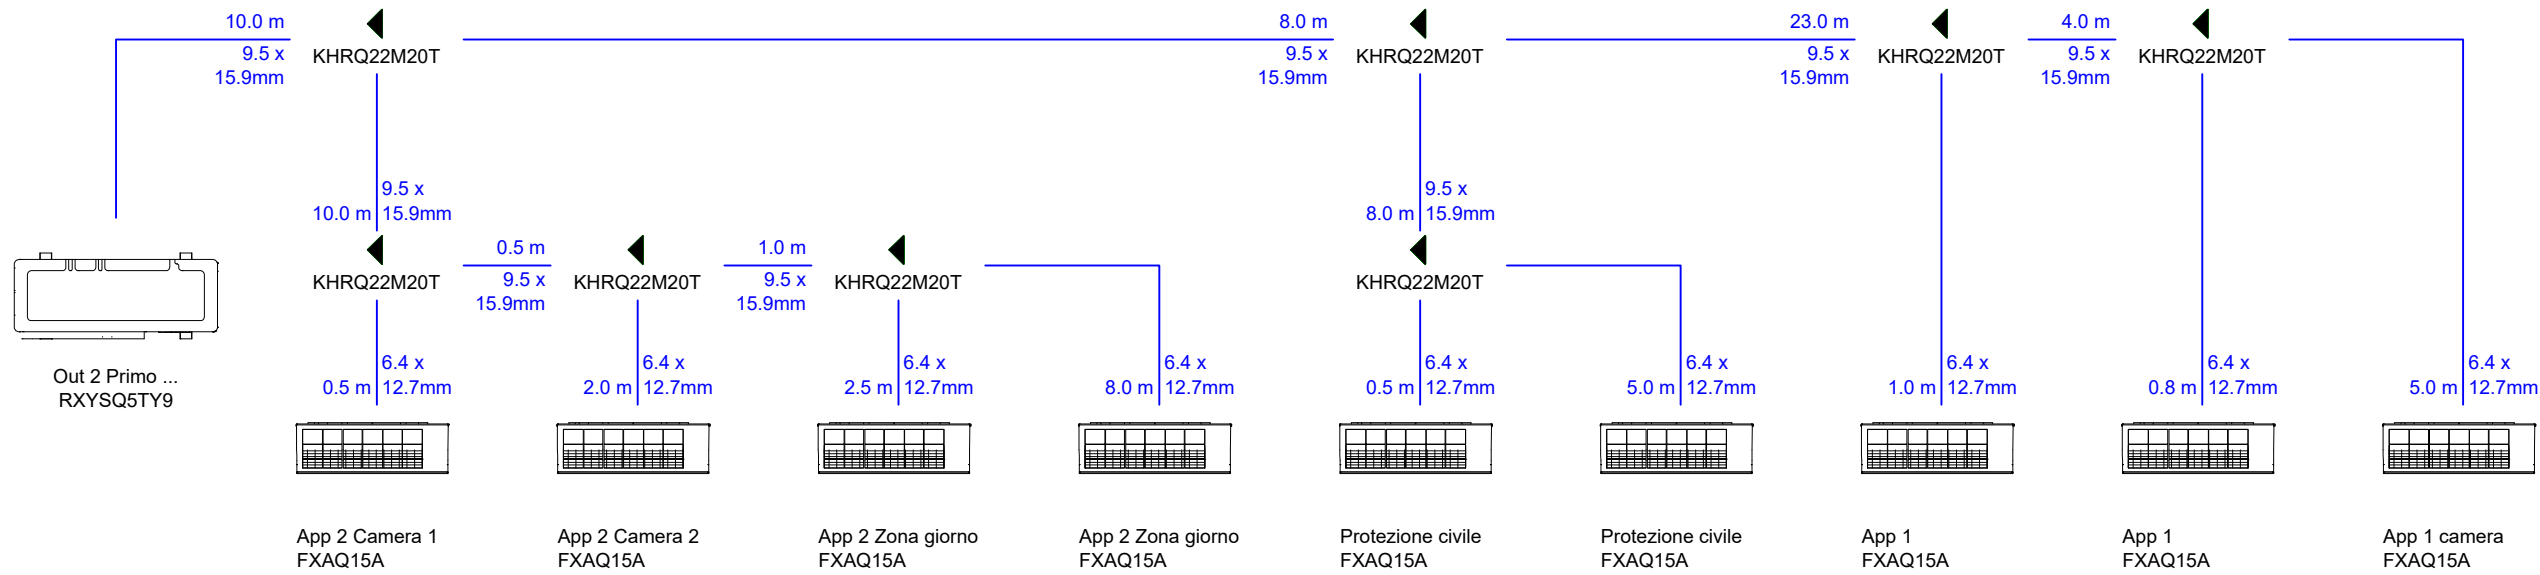

Piping schematics  
Out 1 Piano Terra  
Air cooled heat pump  
RXYSQ-TY9  
RXYSQ6TY9

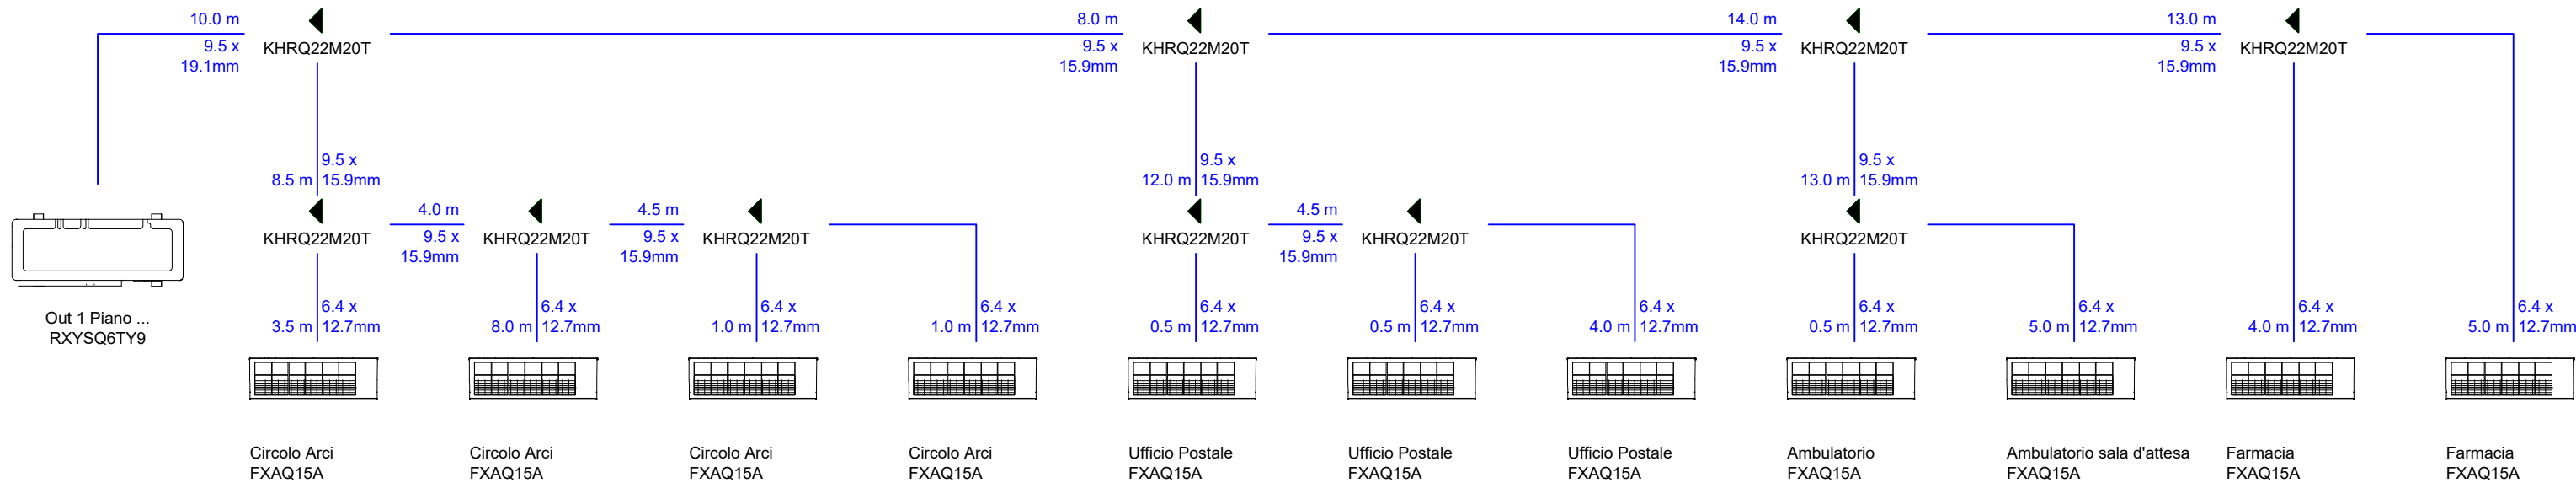

Regione Piemonte - Provincia di Biella  
COMUNE DI CASTELLETTO CERVO

## PROGETTO ESECUTIVO

*Decreto del Presidente del Consiglio dei Ministri 15 ottobre 2015  
Bando per la presentazione di proposte per la predisposizione del piano nazionale  
di riqualificazione sociale e culturale delle aree urbane degradate*

RIQUALIFICAZIONE AREA URBANA DEGRADATA  
CON INTERVENTI DI RIQUALIFICAZIONE FABBRICATO "EX-PIZZERIA",  
COMPLETAMENTO DELL'AREA SPORTIVA E RICREATIVA  
E RIQUALIFICAZIONE SPAZI PUBBLICI E PERCORSI VIABILISTICI  
DEL CENTRO URBANO

ELABORATO

IMT201

### SCHEMA UNIFILARE IMPIANTO DI CLIMATIZZAZIONE (SKELTON)

DATA PROGETTO:  
LUGLIO 2021

REVISIONE:  
REV. 0

COMMESSA:

NOTE:

ID. FILE:

PROGETTAZIONE:

ADVANCED ENGINEERING S.r.l.

Via Monte Bianco, 34 - MILANO (MI)  
Tel. +39 0245473703 - Fax +390245473704  
e-mail: [amministrazione@advancedengineering.it](mailto:amministrazione@advancedengineering.it)

**advanced**  
engineering™